



Modell zum Löwendenkmal  
von  
P. Eggerschwyl.

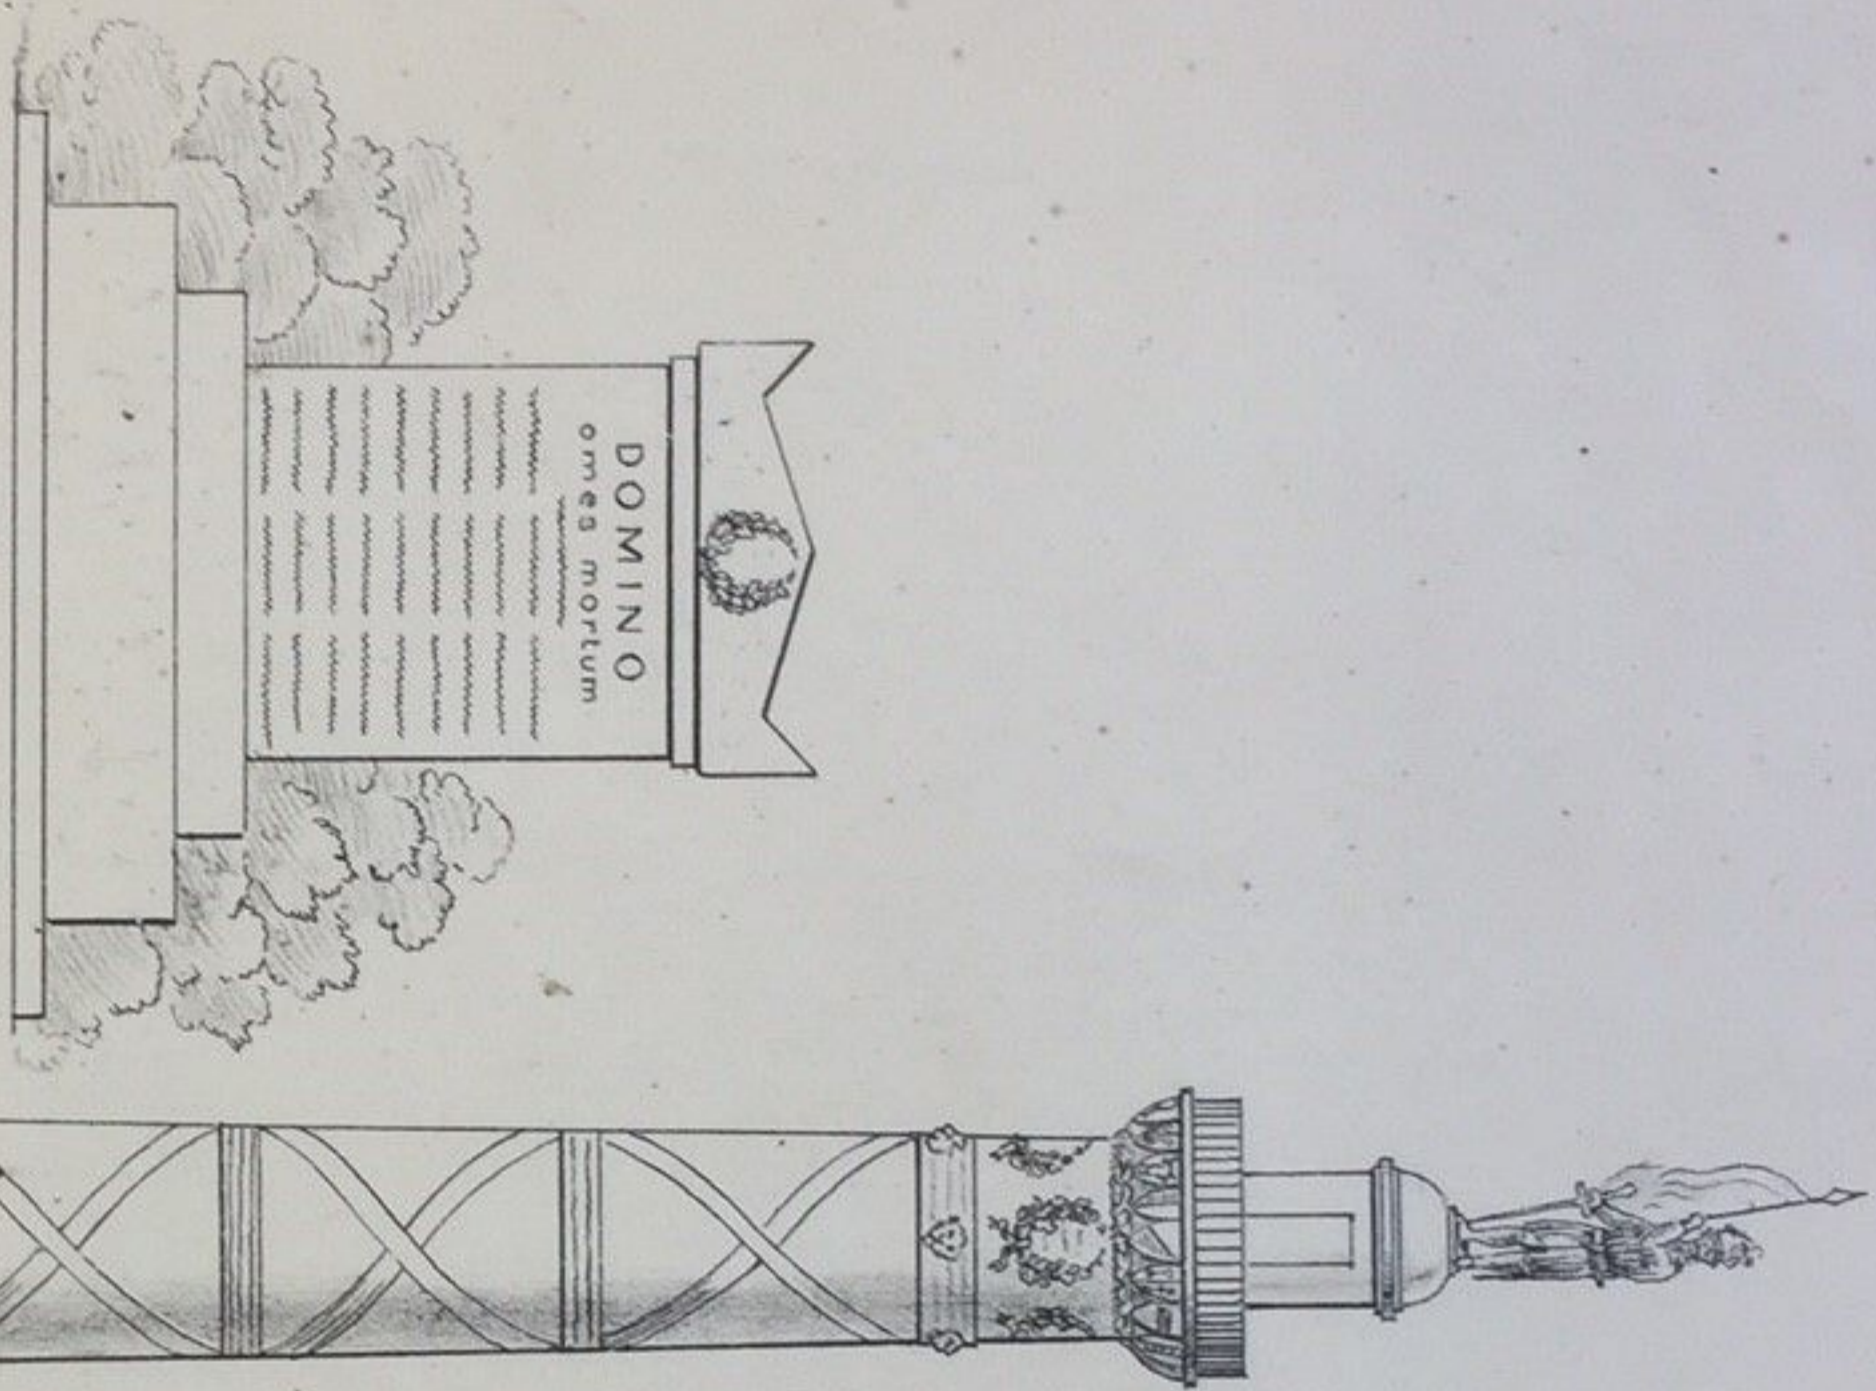

Skizze zum Denkmal  
entworfen von Konrad Escher von Zürich.

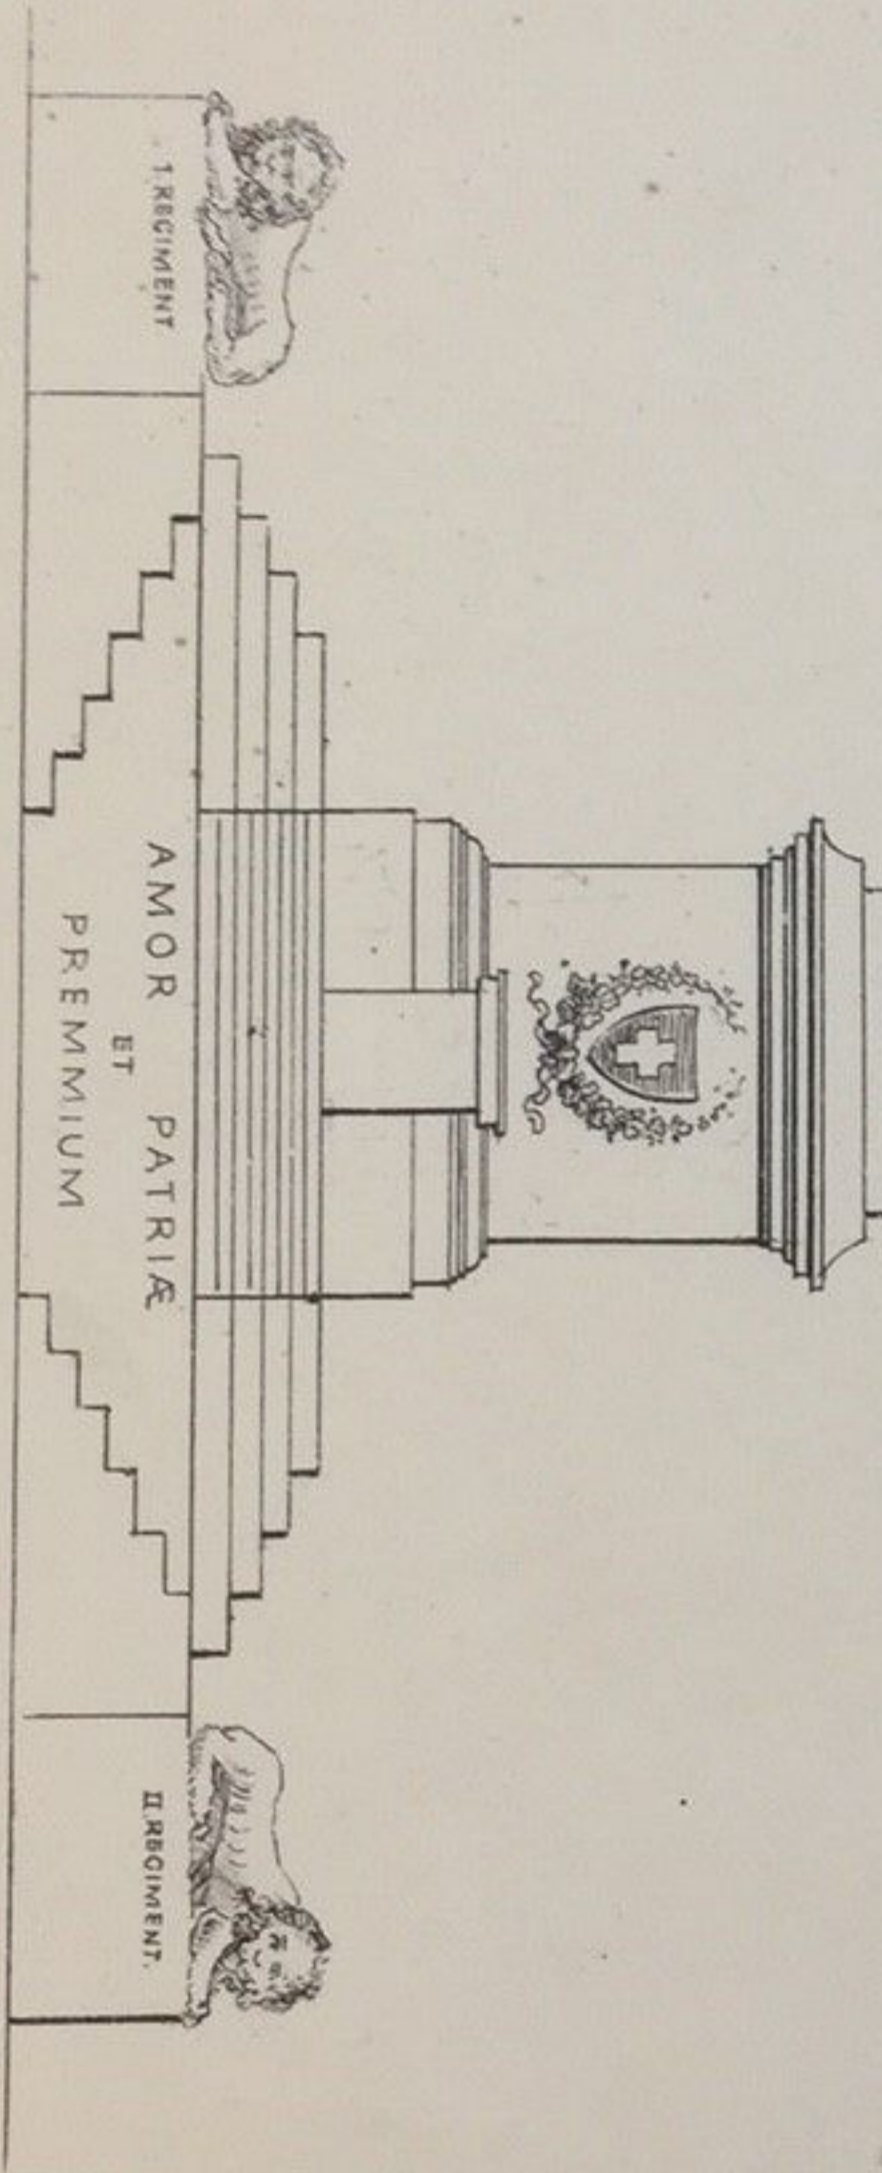

Entwurf v. L. Pfyffer von Wyer.